

## SL320.2 Quattrostage mit Anbau

### Technische Daten

Bühnenboden BxT:	11.20 x 7.0 m
Bühnenanbau je Seite:	3.66 x 7.0 m
Bühnenoberkannte:	1.5 - 1.8 m
Bühnenbelastung:	500 kg/m <sup>2</sup>
Dach BxT:	11.65 x 9 m
Lichte Höhe:	5.79 m
Max. Gesamthöhe:	8.35 m
Max. Rigginglast:	6000 kg
Gewicht Sattelzug:	29000 kg

### Windzulassung

geschlossene Seitenwände:	72 km/h
offene Seitenwände:	100 km/h

### Geländevoraussetzungen


- tragfähiger und verdichteter Untergrund oder Bodenplatten
- Anfahrt mit Sattelzug muss möglich sein
- maximaler Geländeunterschied 30cm (grössere Gefälle auf Anfrage)


### Installation inkl. Nivellierung

- ca. 6 h mit 2 Techniker und 4 Helfer

### Vom Kunden zu stellen


- Gegengewichtsstapler oder 2 zusätzliche Helfer
- Gewichte für Ballastierung 4x1000 kg oder Befüllung von Ballasttanks 4000 l

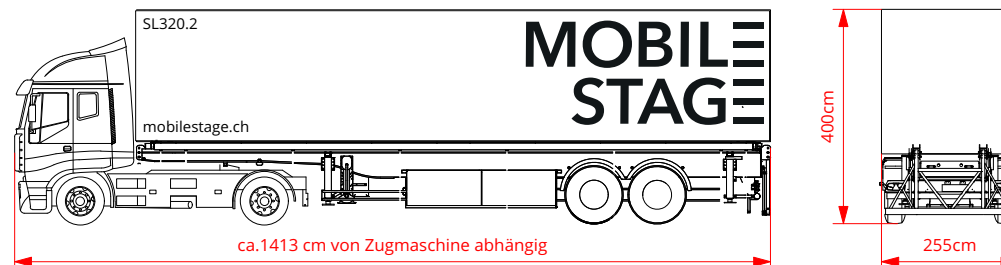

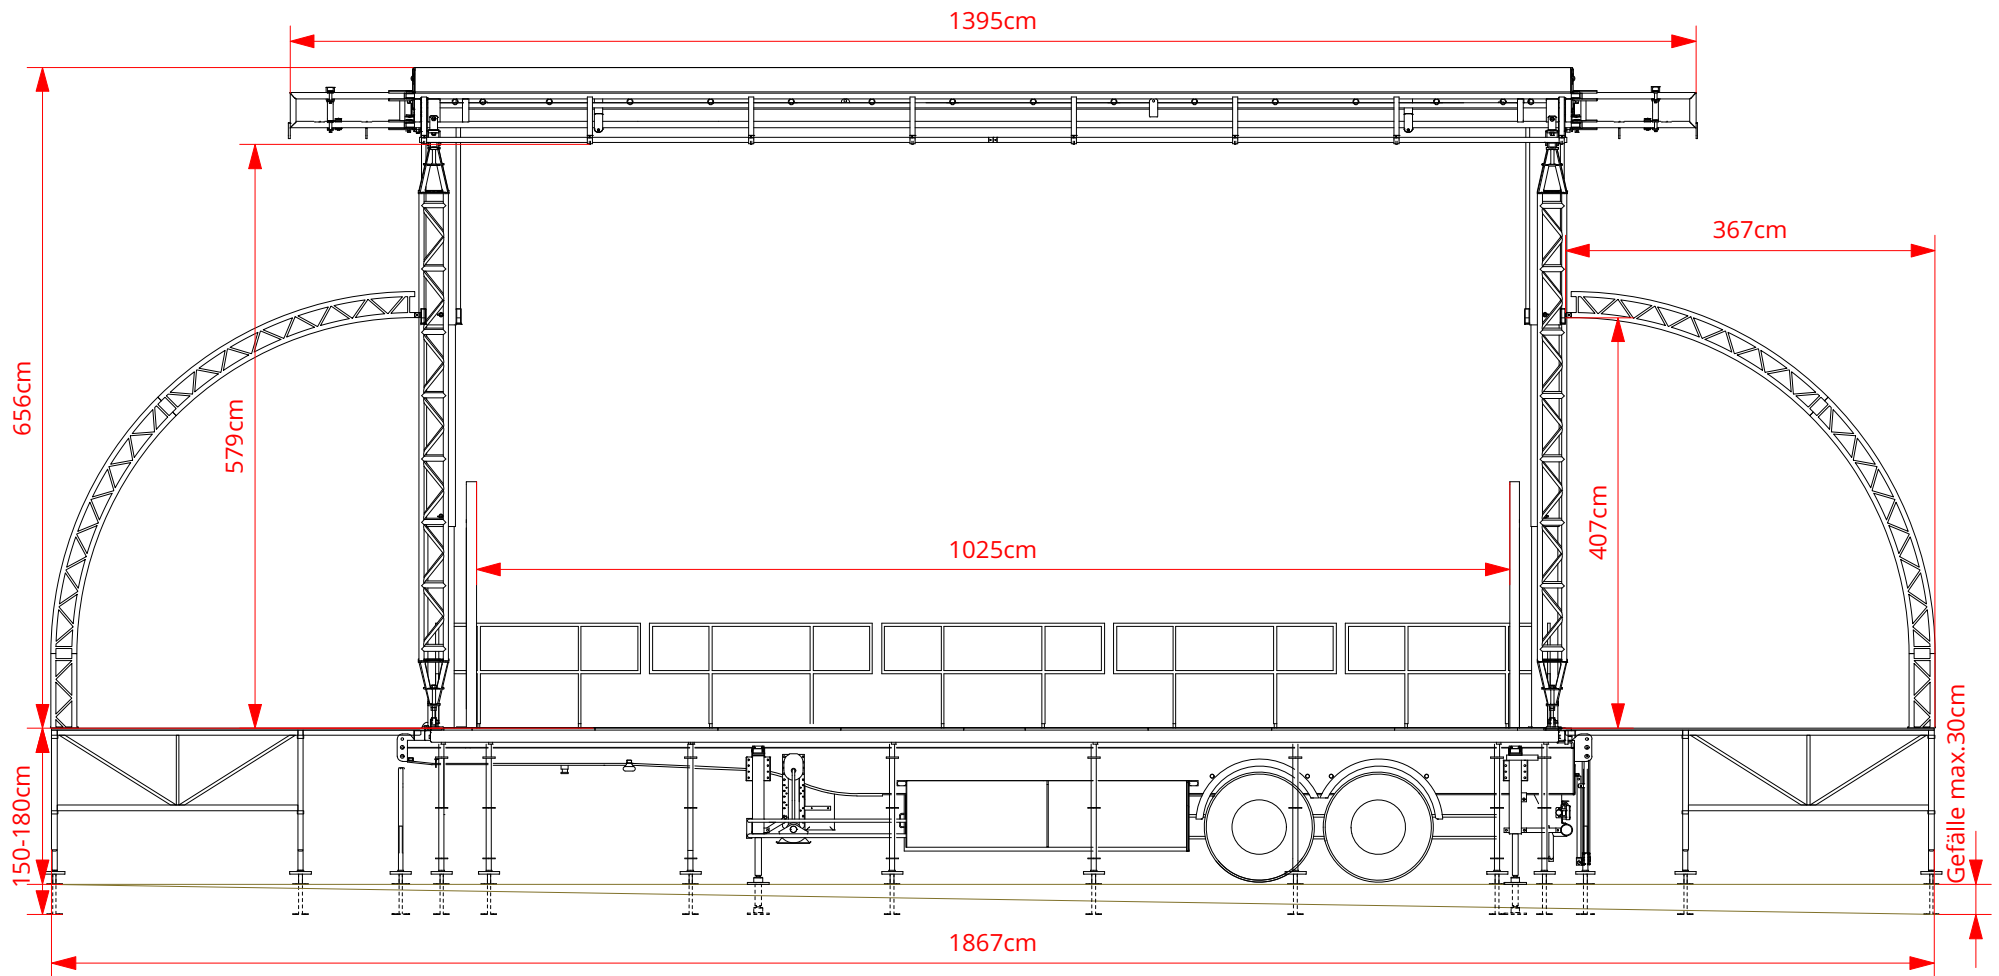

<b>Mobile Stage SL320.2</b>		Auftrags-Nr.	Eventdatum
Venue / Location			
<b>101 Ansicht Front</b>		Masstab 1:75	Format A4
Auftraggeber:		Projektleiter / Kundenberater: -	
Datum gez.: -	Gezeichnet: -	Index: v0	Druckdatum: 19.2.19
<b>Mobilestage GmbH</b> Wässermattstrasse 7 CH-5000 Aarau		Tel. +41 62 855 20 55 www.mobilestage.ch info@mobilestage.ch	



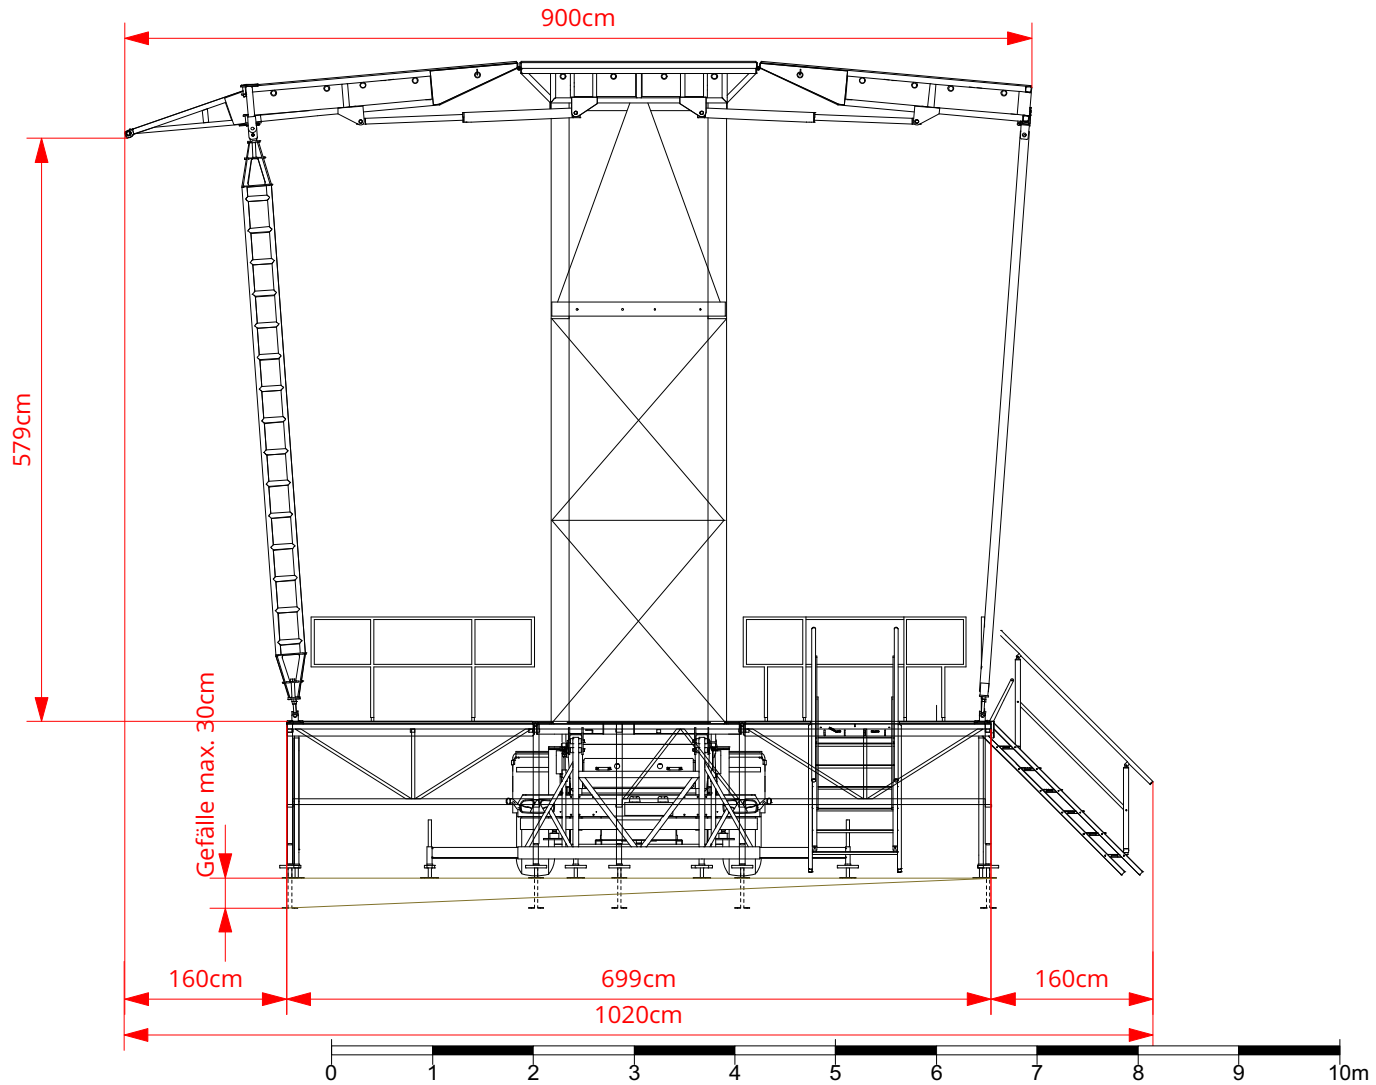

## Mobile Stage SL320.2

Venue / Location

Auftrags-Nr.

Eventdatum

### 102 Ansicht Seite

Masstab  
1:75

Format  
A4

Auftraggeber:

Projektleiter / Kundenberater: -

Datum gez.: -

Gezeichnet: -


Index: v0

Druckdatum: 19.2.19

**Mobilestage GmbH**  
Wässermattstrasse 7  
CH-5000 Aarau

Tel. +41 62 855 20 55  
www.mobilestage.ch  
info@mobilestage.ch

**MOBILE  
STAGE**

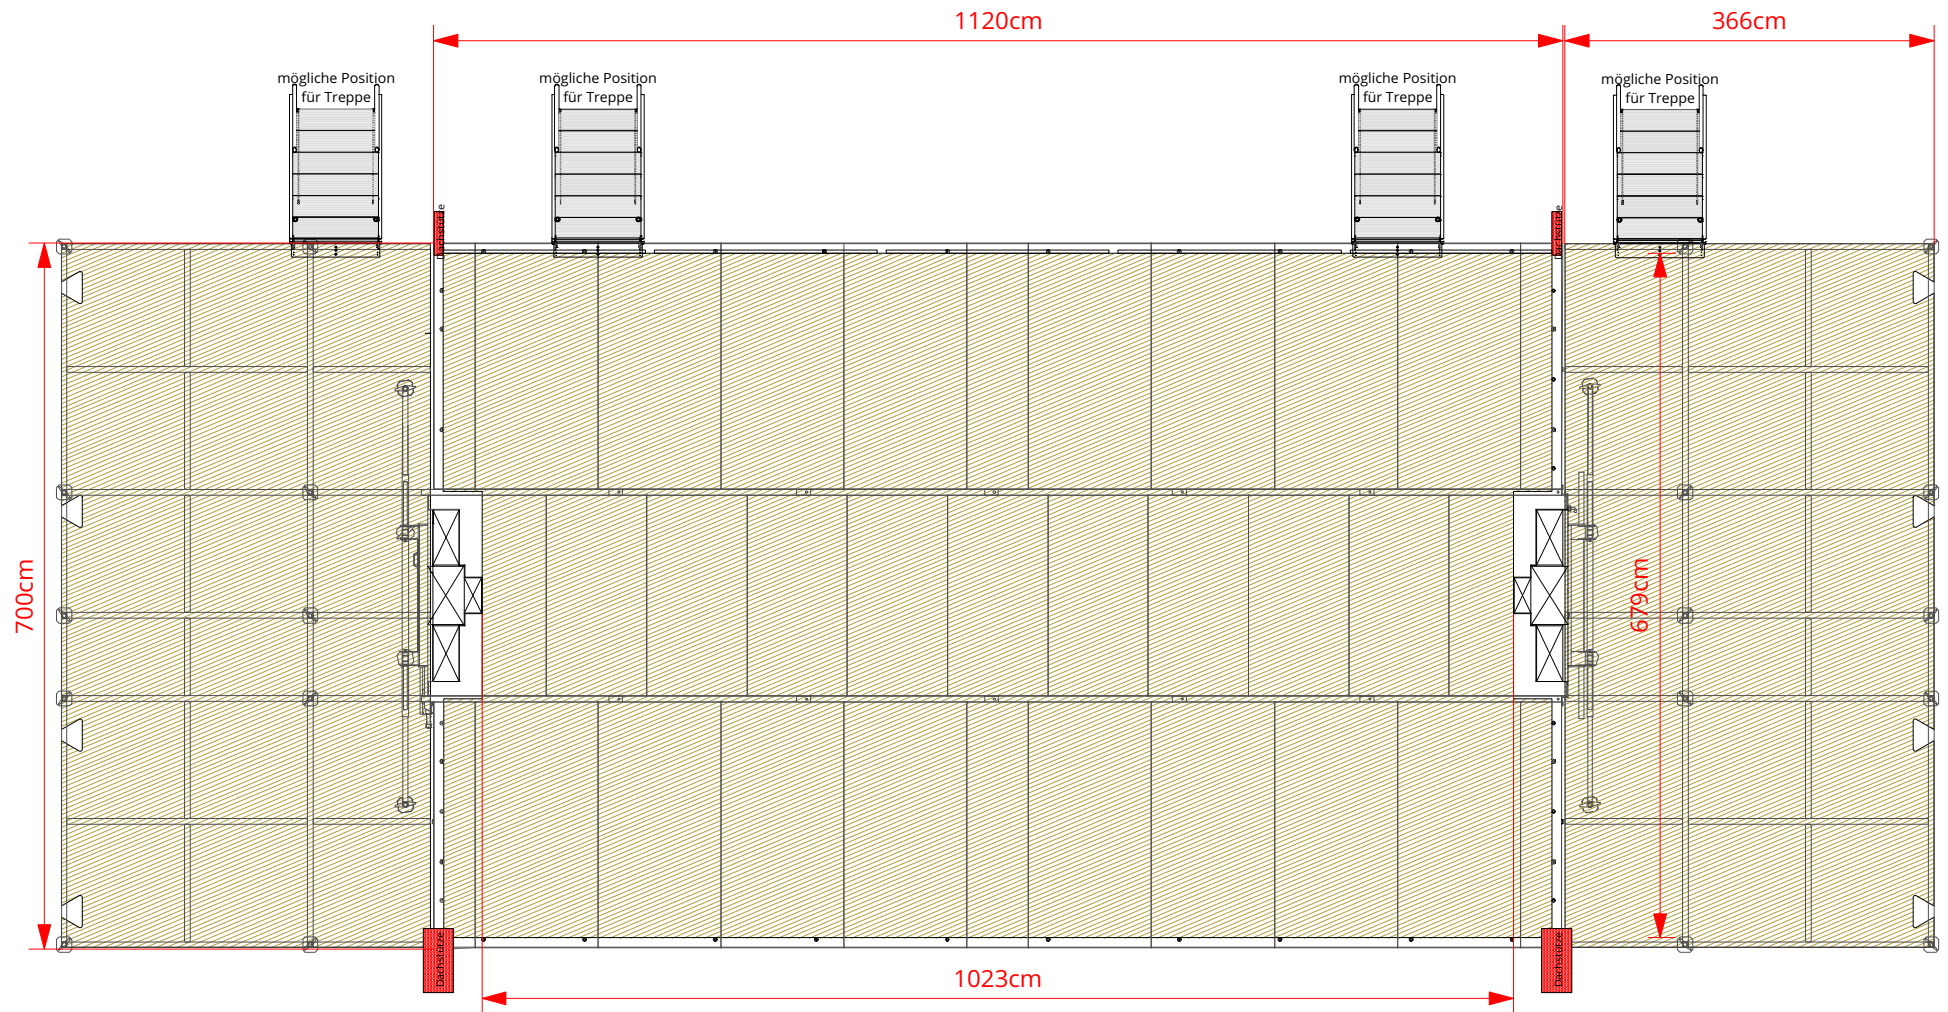

## Mobile Stage SL320.2

Venue / Location

Auftrags-Nr.

Eventdatum

### 103 Grundriss Bühne

Masstab  
1:75

Format  
A4

Auftraggeber:

Projektleiter / Kundenberater: -

Datum gez.: -

Gezeichnet: -


Index: v0

Druckdatum: 19.2.19

**Mobilestage GmbH**  
Wässermattstrasse 7  
CH-5000 Aarau

Tel. +41 62 855 20 55  
www.mobilestage.ch  
info@mobilestage.ch

**MOBILE  
STAGE**

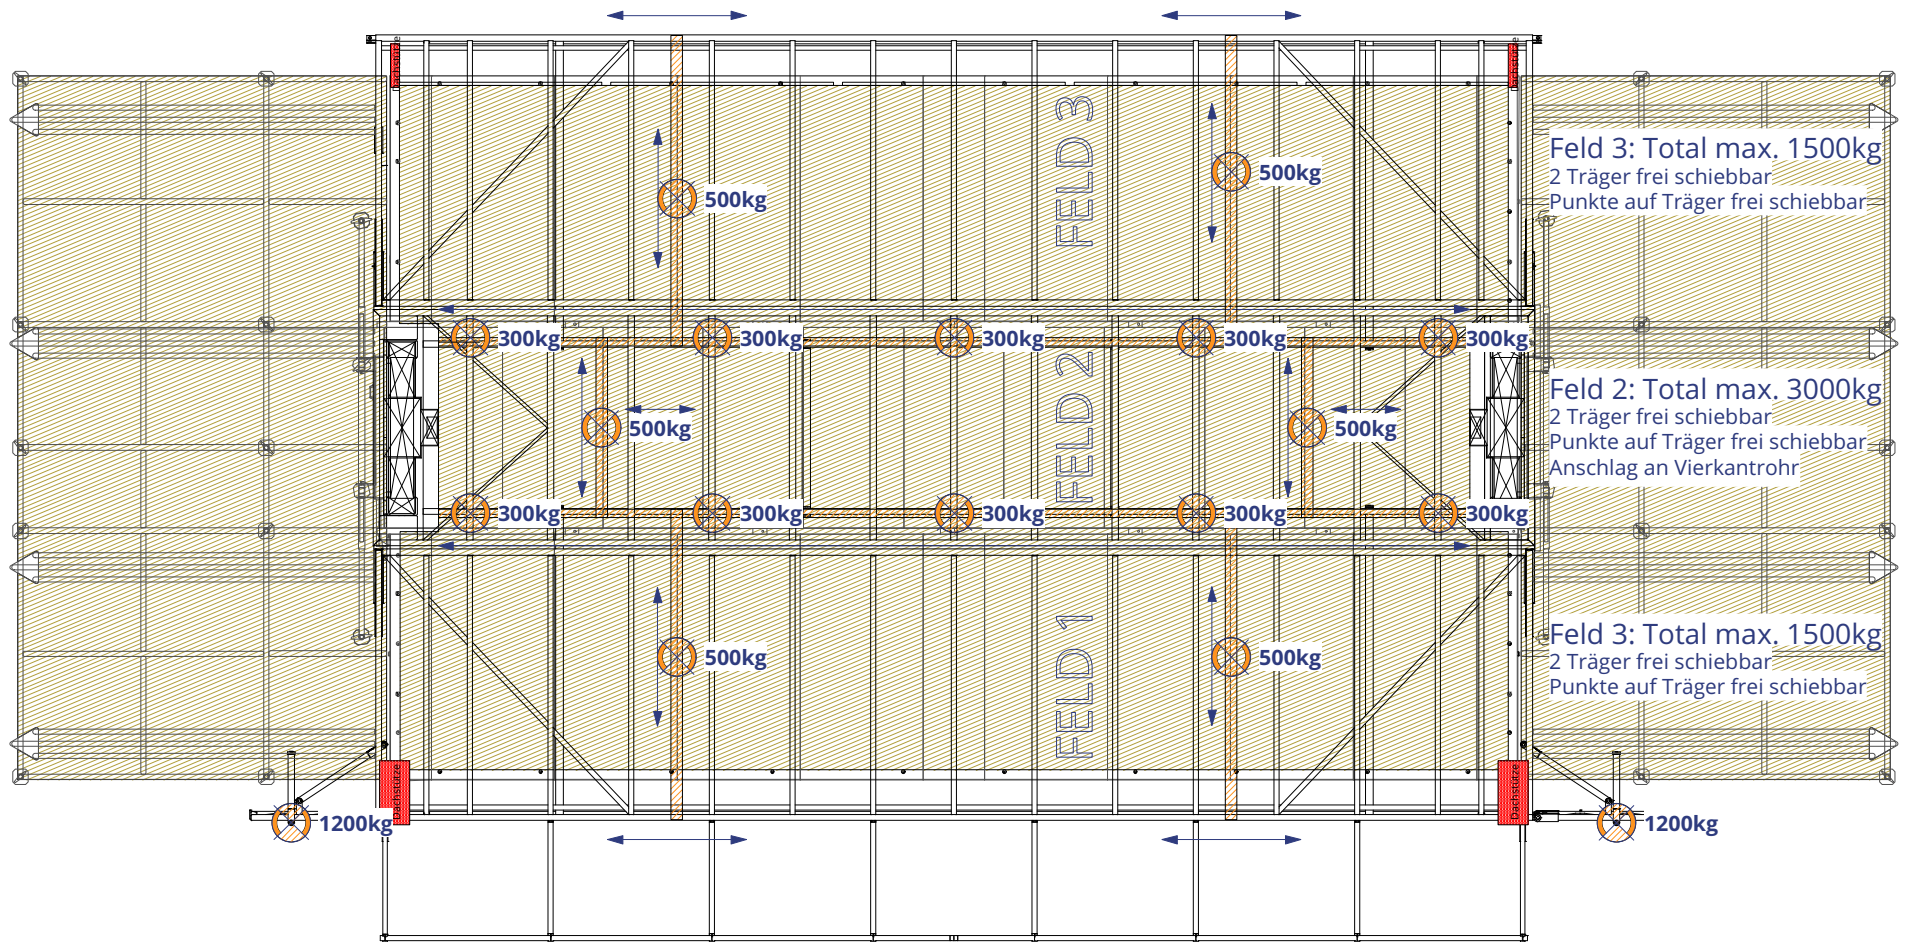

## Mobile Stage SL320.2

Venue / Location

Auftrags-Nr.

Eventdatum

### 104 Grundriss Riggingpunkte

Masstab  
1:75

Format  
A4

Auftraggeber:

Projektleiter / Kundenberater: -

Datum gez.: -

Gezeichnet: -

Index: v0

Druckdatum: 19.2.19

**Mobilestage GmbH**  
Wässermattstrasse 7  
CH-5000 Aarau

Tel. +41 62 855 20 55  
www.mobilestage.ch  
info@mobilestage.ch

**MOBILE  
STAGE**



<b>Mobile Stage SL320.2</b>		Auftrags-Nr.	Eventdatum
Venue / Location			
<b>105 Brandingflächen</b>		Masstab 1:75	Format A4
Auftraggeber:		Projektleiter / Kundenberater: -	
Datum gez.: -	Gezeichnet: -	Index: v0	Druckdatum: 19.2.19
<b>Mobilestage GmbH</b> Wässermattstrasse 7 CH-5000 Aarau		Tel. +41 62 855 20 55 www.mobilestage.ch info@mobilestage.ch	
		<b>MOBILE STAGE</b>	

# SL320.2

# MOBILE STAGE



mobilestage.ch